

価 格		¥53,883,000			
坪単価		¥180,000			
土地	所 在	豊橋市西幸町字東脇 126番1、126番2			
	権 利	甲区	所有権	乙区	地上権 126番2、127番2
	地 目	126番1：宅地 126番2：豊川用水路			
	面 積	126番1：973.61㎡ 126番：16㎡ 989.61㎡(299.35坪)			
	接道状況	西側 西幸46号線 第42条第2項道路			
	建物	所 在			
家屋番号					
権 利					
種 類					
延床面積		1F	㎡		
		2F	㎡		
		延床面積		㎡	
構 造					
建築年月日					
法規制	用途地域	なし			
	都市計画	市街化調整区域			
	防火指定	建築基準法22条指定区域			
	建ぺい率	60%			
	容積率	200%			
	その他				
備考 126番1：豊橋市開発審査会基準16号要件あり					




髷 ティーネットコーポレーション

〒441-8151 愛知県豊橋市曙町字測点3番地3

TEL：0532-29-8515 FAX：0532-29-8516

担 当 岡本

イ 131-3 ハ 131-7 ニ 131-12 ト 131-11
 ロ 131-2 ヒ 132-12 ヘ 131-6

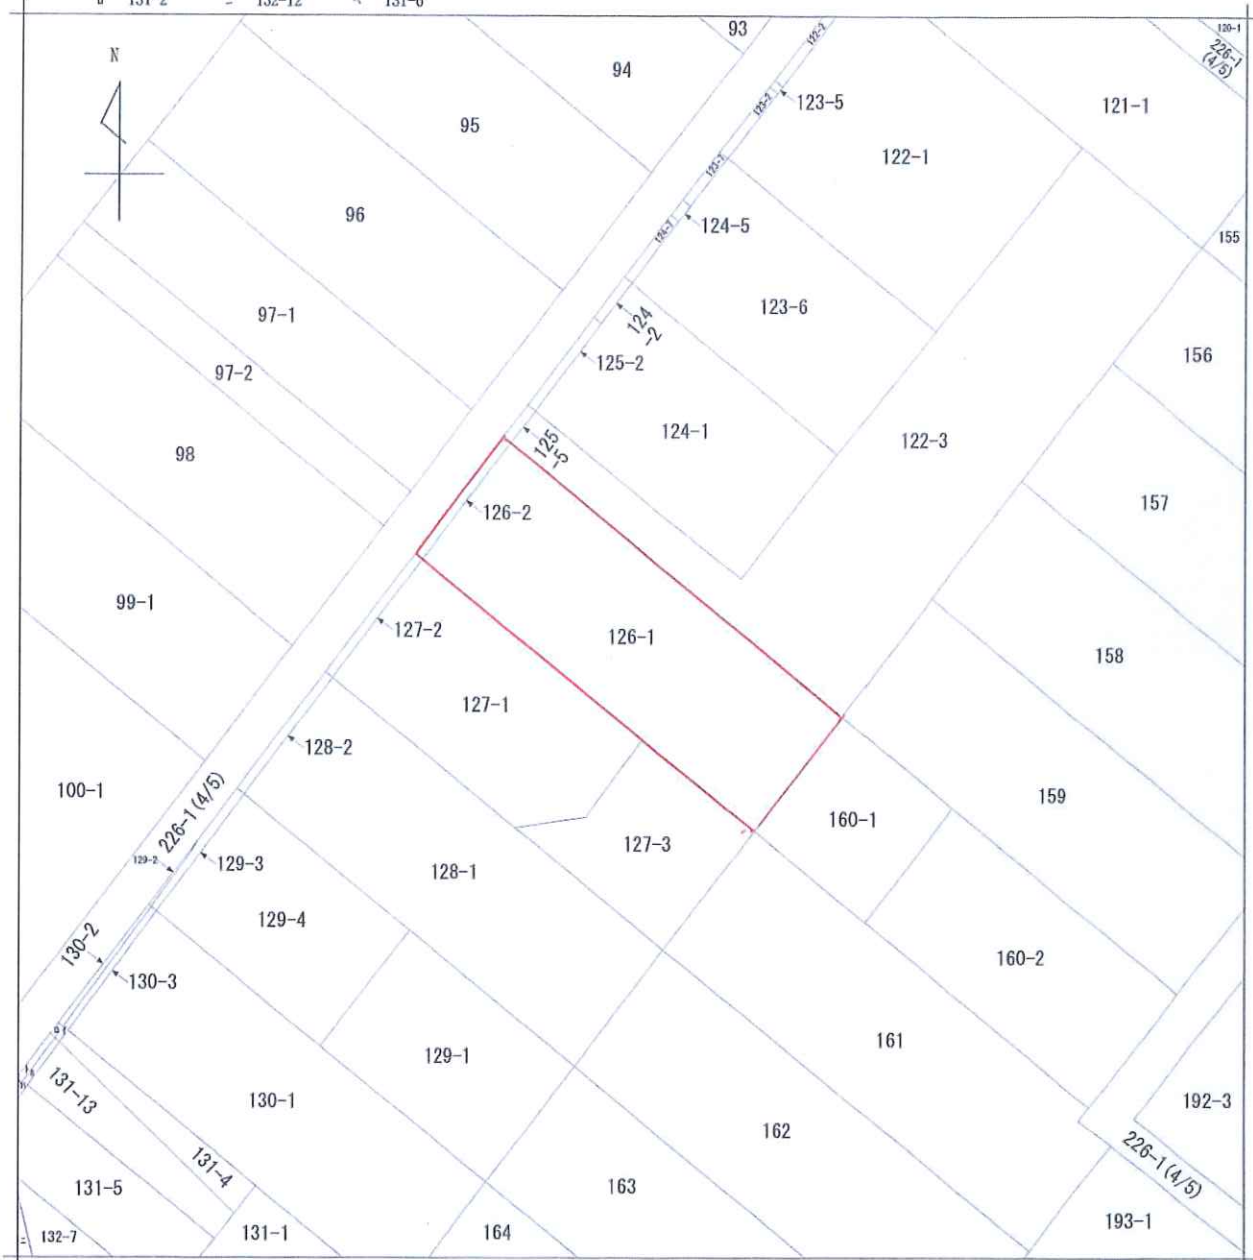

地番区域見出
 西幸町東脇

請求部分	所在		豊橋市西幸町東脇		地番		126番1		
出力縮尺	1/600	精度区分		座標系又は記号	分類	地図に準ずる図面		種類	その他
作成年月日				備付年月日(原図)			補記事項		

価 格		¥18,153,000			
坪単価		¥60,000			
土地	所 在	豊橋市西幸町字東脇 127番1、127番2、127番3			
	権 利	甲区	所有権	乙区	地上権 126番2、127番2
	地 目	127番1：宅地 127番2：豊川用水路 127番3：雑種地			
	面 積	127番1：636.19㎡ 127番2：16㎡ 127番3：348㎡ 計1000.19㎡(302.55坪)			
	接道状況	西側 西幸46号線 第42条第2項道路			
	建物	所 在			
家屋番号					
権 利					
種 類					
延床面積		1F	㎡		
		2F	㎡		
		延床面積		㎡	
構 造					
建築年月日					
法規制	用途地域	なし			
	都市計画	市街化調整区域			
	防火指定	建築基準法22条指定区域			
	建ぺい率	60%			
	容積率	200%			
	その他				
備考 126番1：豊橋市開発審査会基準16号要件あり					




髙 ティーネットコーポレーション

〒441-8151 愛知県豊橋市曙町字測点3番地3

TEL：0532-29-8515 FAX：0532-29-8516

担 当 岡本

イ 131-3 ハ 131-7 ホ 131-12 ト 131-11
 ロ 131-2 ニ 132-12 ヘ 131-6

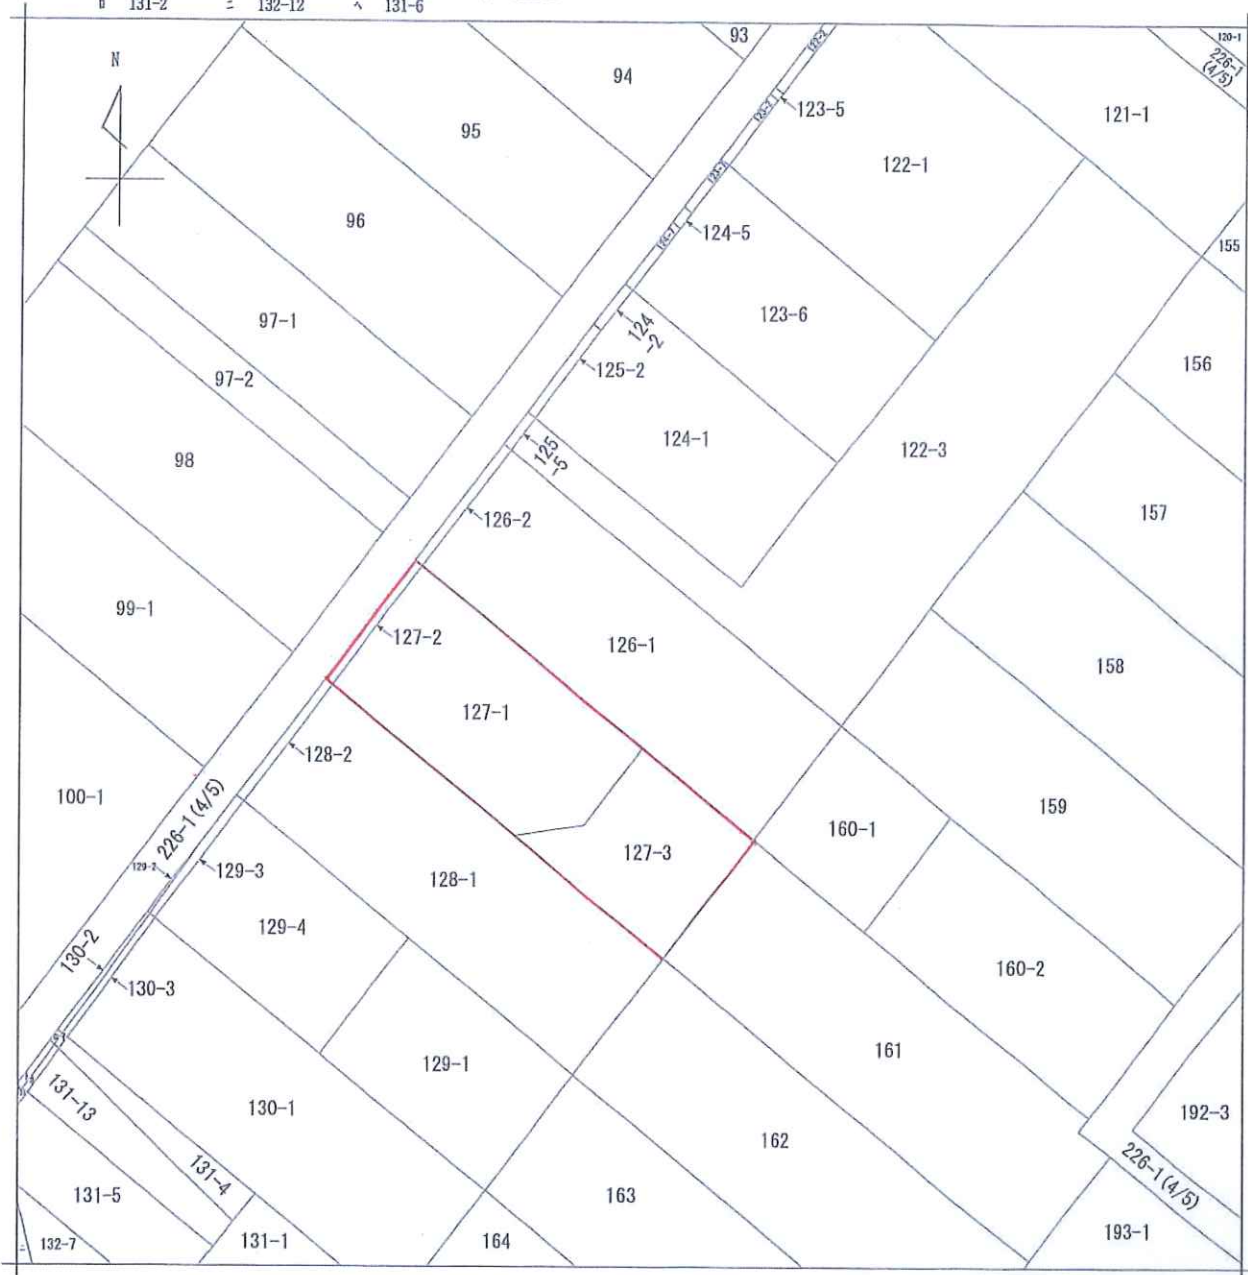

地番区域見出
 西幸町字東脇

請求部	所在	豊橋市西幸町字東脇			地番	126番1		
出力縮尺	1/600	精度区	座標系番号又は記号	分類	地図に準ずる図面		種類	その他
作成年月日				備付年月日(原図)			補事項	